


Plan Local d'Urbanisme Intercommunal

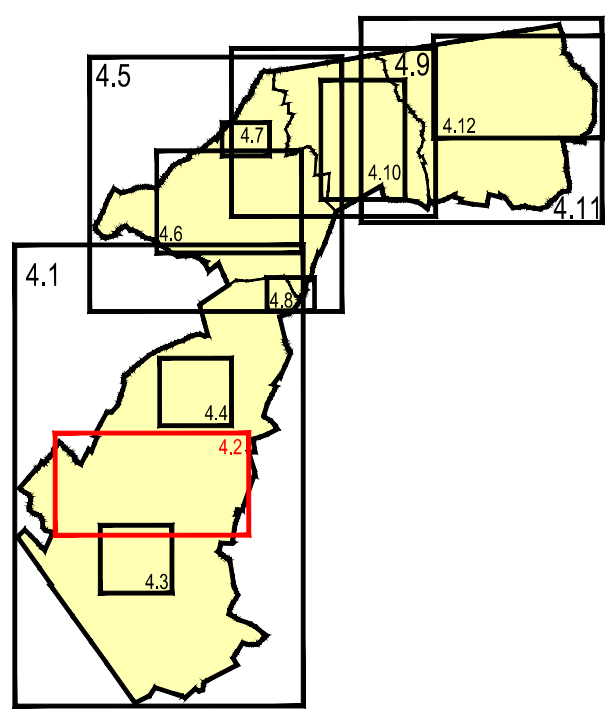

PLAN DE ZONAGE

Le bourg - Les Chassins - La Boismilletière - Corbelin - Penle des Renards

ECHELLE : 1/2500

Objet	Date
Approuvé le	15 février 2013
Révisé le	24 avril 2014
Modifié le	
Mis à jour le	

ecmo 1, rue Niepce - 45700 Villemandeur

Légende :

- U** Zone U
- N** Zone N
- A** Zone A
- Espace boisé classé à conserver

Emplacement réservé	
Objet	Bénéficiaire
① Création d'une piste cyclable	Commune de Griselles
③ Cheminement rural (pâturage + cyclisme)	Commune de Griselles
④ Espace public paysager	Commune de Griselles

Éléments du paysage à préserver

Patrimoine architectural :

- Bâti remarquable
- Eglise
- Four
- Château
- Grange
- Moulin

Élément architectural

- Puits
- Croix
- Lavoir
- Lucarne

Patrimoine naturel :

- Secteur
- Parc

