


Pièce  
4.8

COMMUNE DE CHEVANNES (45)


# Plan Local d'Urbanisme Intercommunal

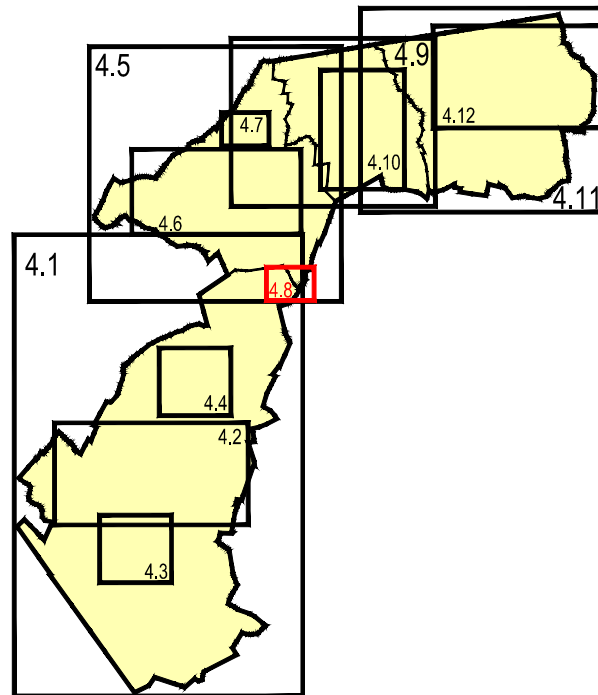


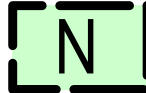
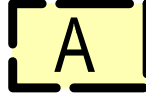
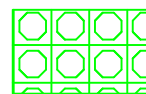
## PLAN DE ZONAGE Merville

ECHELLE : 1/2500

Objet	Date
Approuvé le	15 février 2013
Révisé le	24 avril 2014
Modifié le	
Mis à jour le	

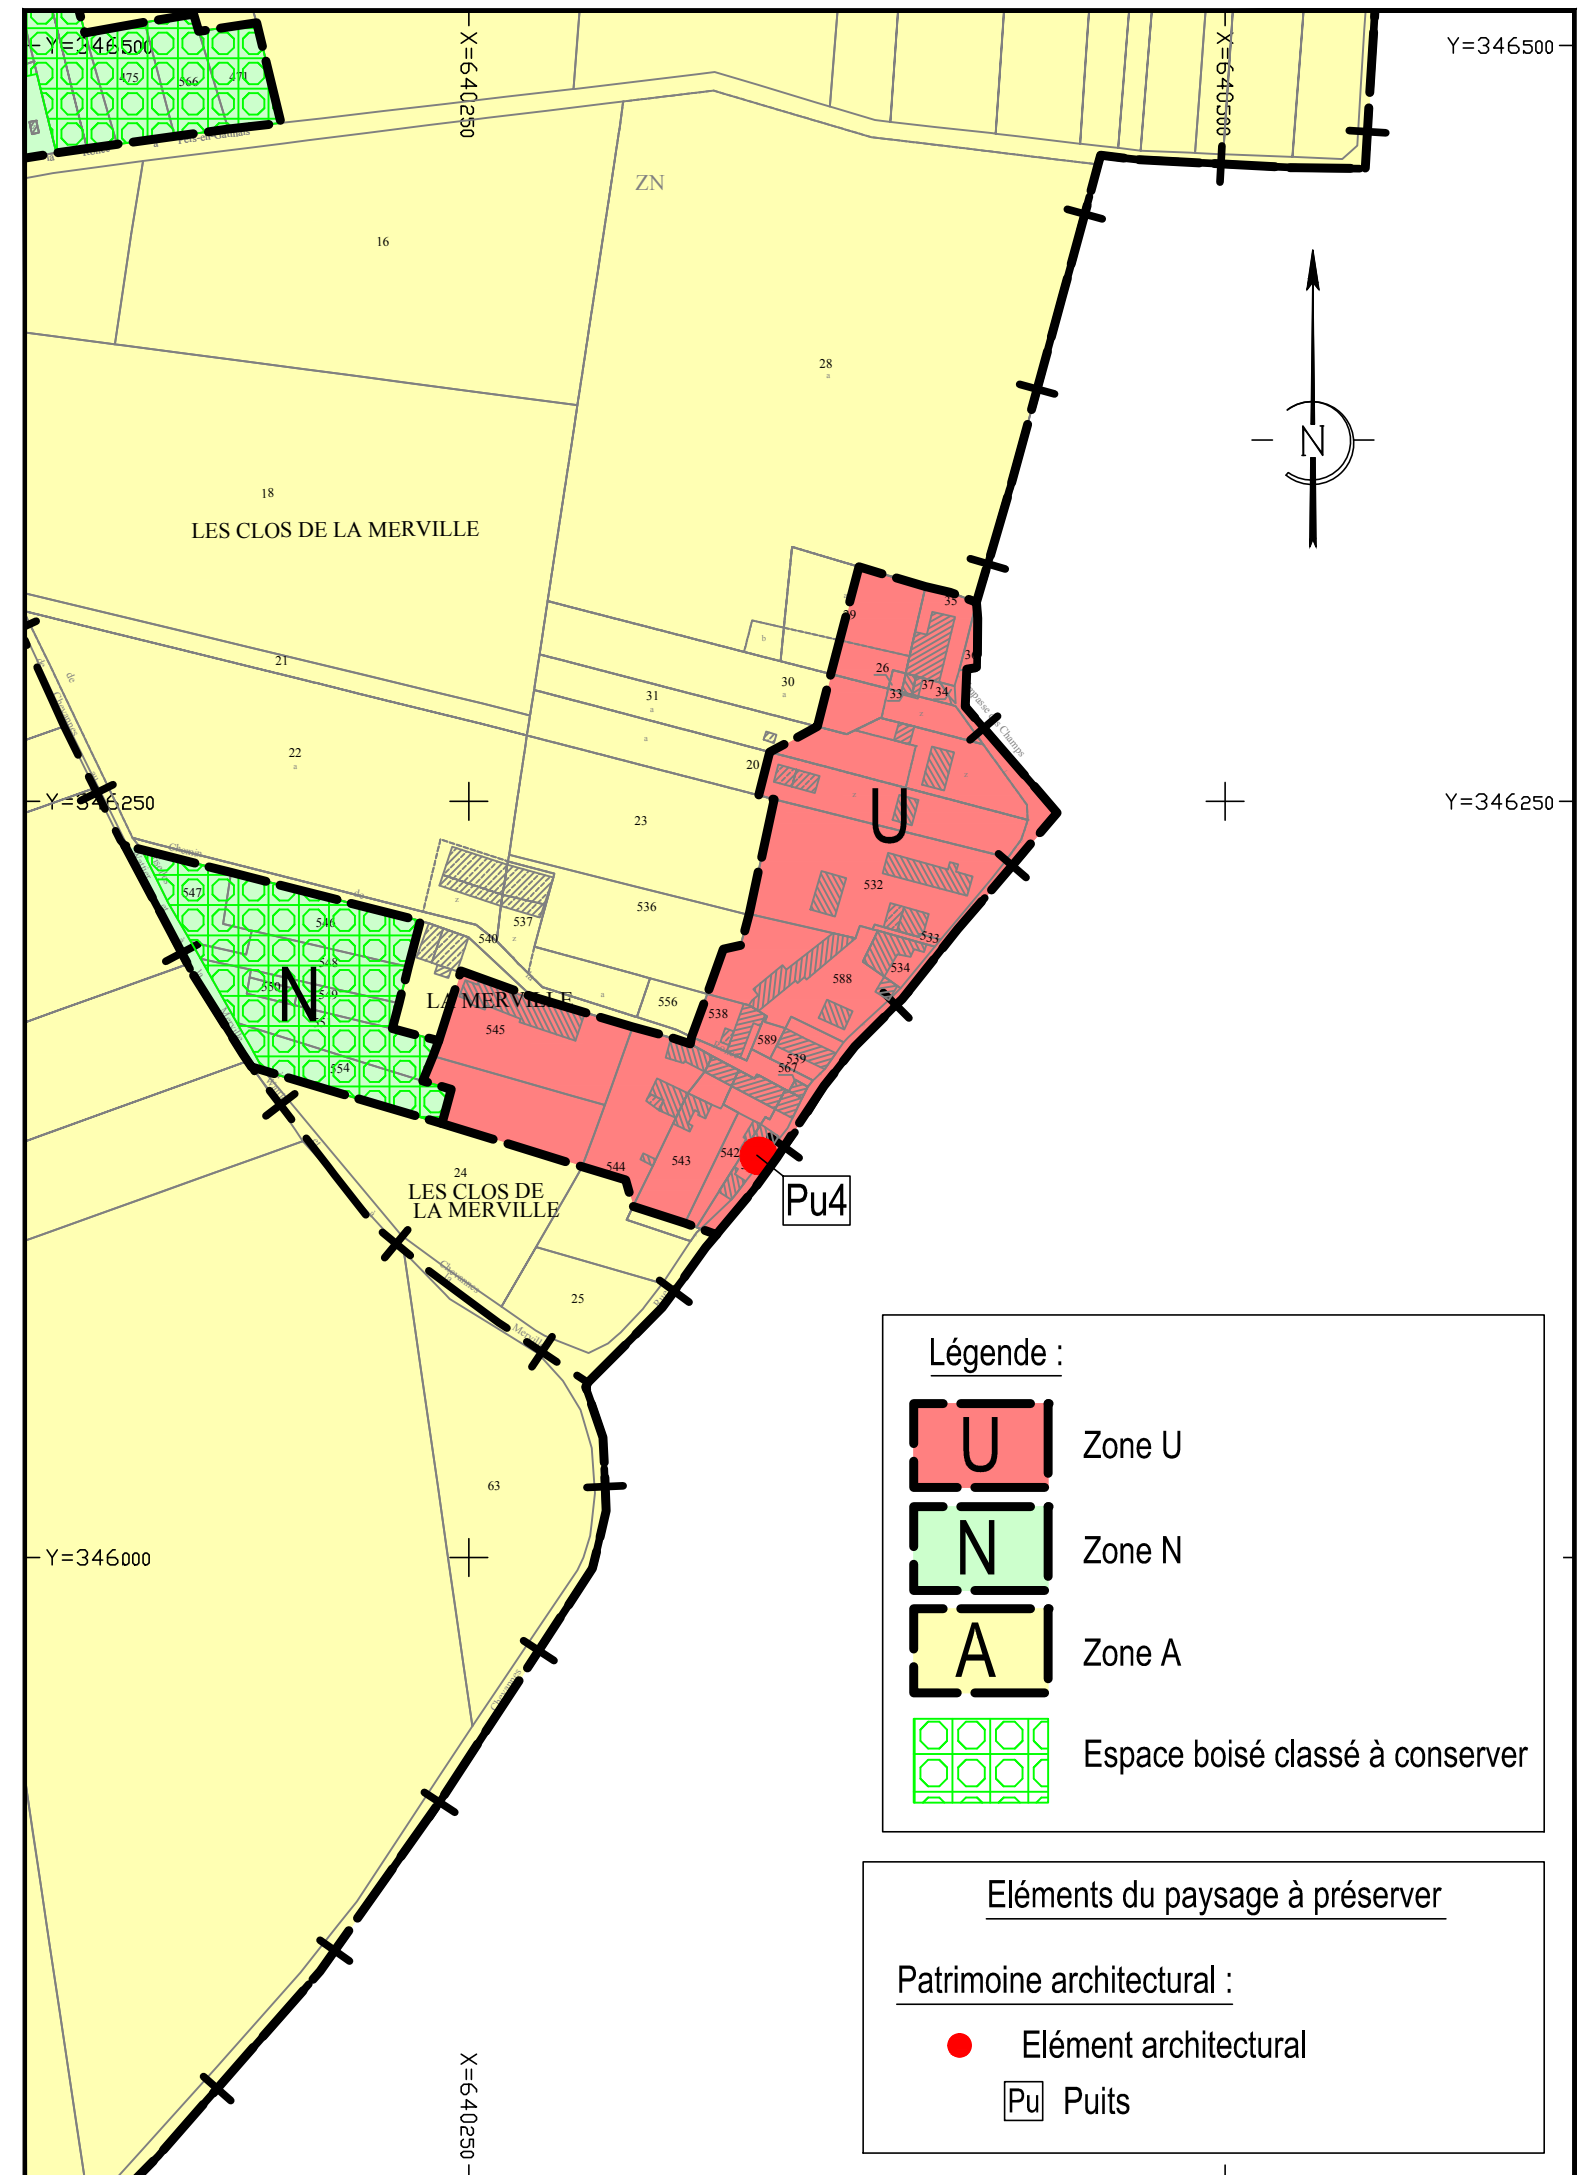



**Légende :**

-  Zone U
-  Zone N
-  Zone A
-  Espace boisé classé à conserver

**Éléments du paysage à préserver**

Patrimoine architectural :

-  Élément architectural
-  Puits