


**LEGENDE :**

- Ø 125 CANALISATION EXISTANTE (avec diamètre)
- POTEAU INCENDIE

Pièce  
8.4

COMMUNE DE GRISELLES (45)

Plan Local d'Urbanisme Intercommunal

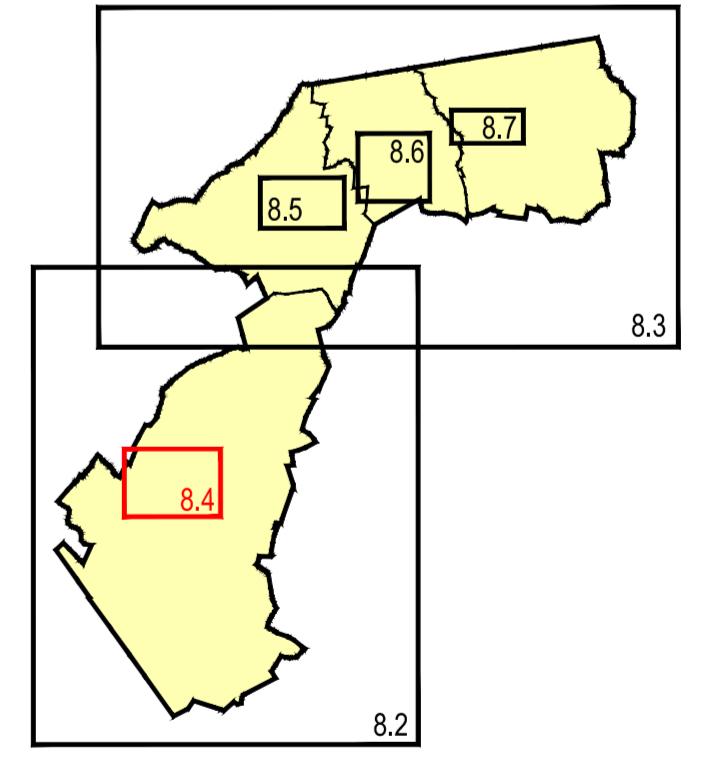

**ANNEXES SANITAIRES  
PLAN DU RESEAU D'EAU POTABLE  
Le bourg**

ECHELLE : 1/2500

Objet	Date
Approuvé le	15 février 2013
Révisé le	24 avril 2014
Modifié le	
Mis à jour le	