


Pièce
8.5

COMMUNE DE CHEVANNES (45)

Plan Local d'Urbanisme Intercommunal

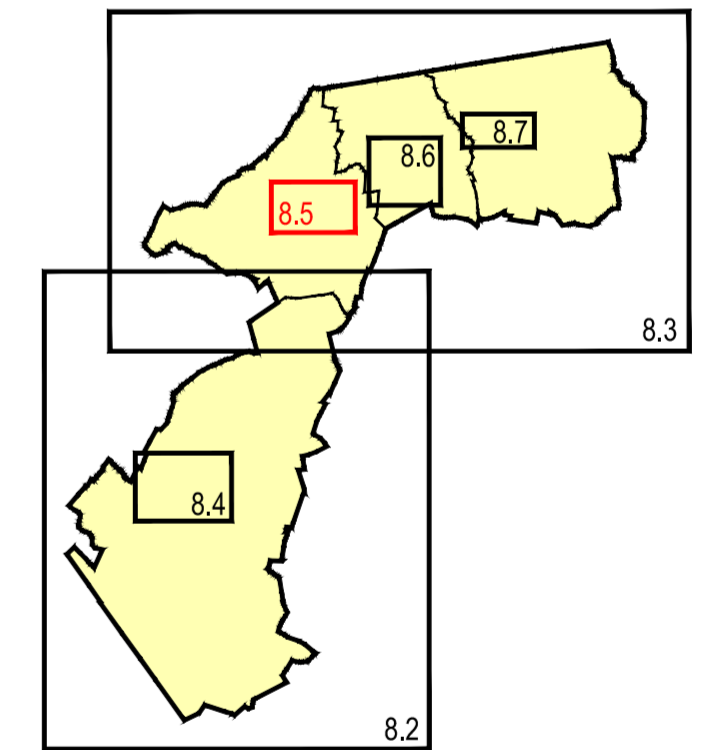





ANNEXES SANITAIRES
PLAN DU RESEAU D'EAU POTABLE
Le bourg

ECHELLE : 1/2500

Objet	Date
Approuvé le	15 février 2013
Révisé le	24 avril 2014
Modifié le	
Mis à jour le	

LEGENDE :

-  CANALISATION EXISTANTE (avec diamètre)
-  POTEAU INCENDIE
-  PUIITS D'ASPIRATION
-  CITERNE ENTERREE - 30 m³