


COMMUNE DU BIGNON-MIRABEAU (45)

Pièce
8.7

Plan Local d'Urbanisme Intercommunal

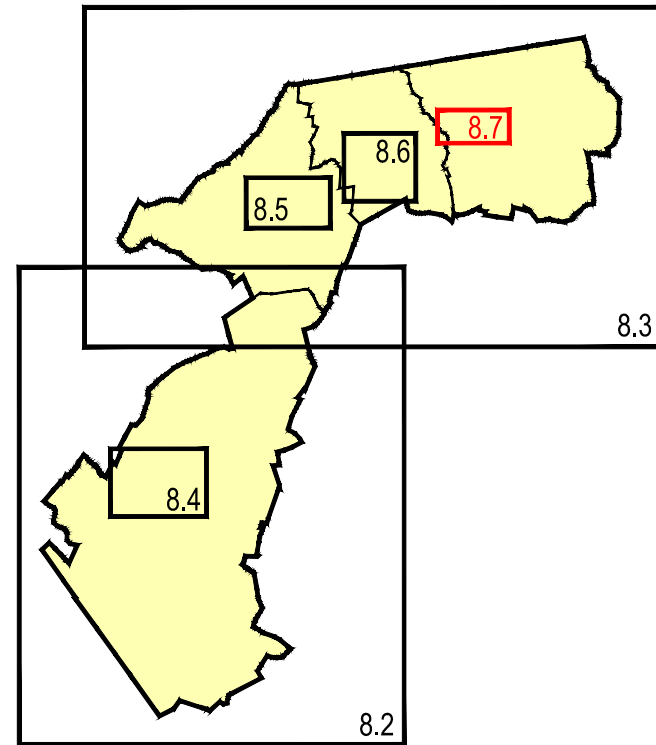

ANNEXES SANITAIRES PLAN DU RESEAU D'EAU POTABLE Le bourg

ECHELLE : 1/2500

Objet	Date
Approuvé le	15 février 2013
Révisé le	24 avril 2014
Modifié le	
Mis à jour le	

